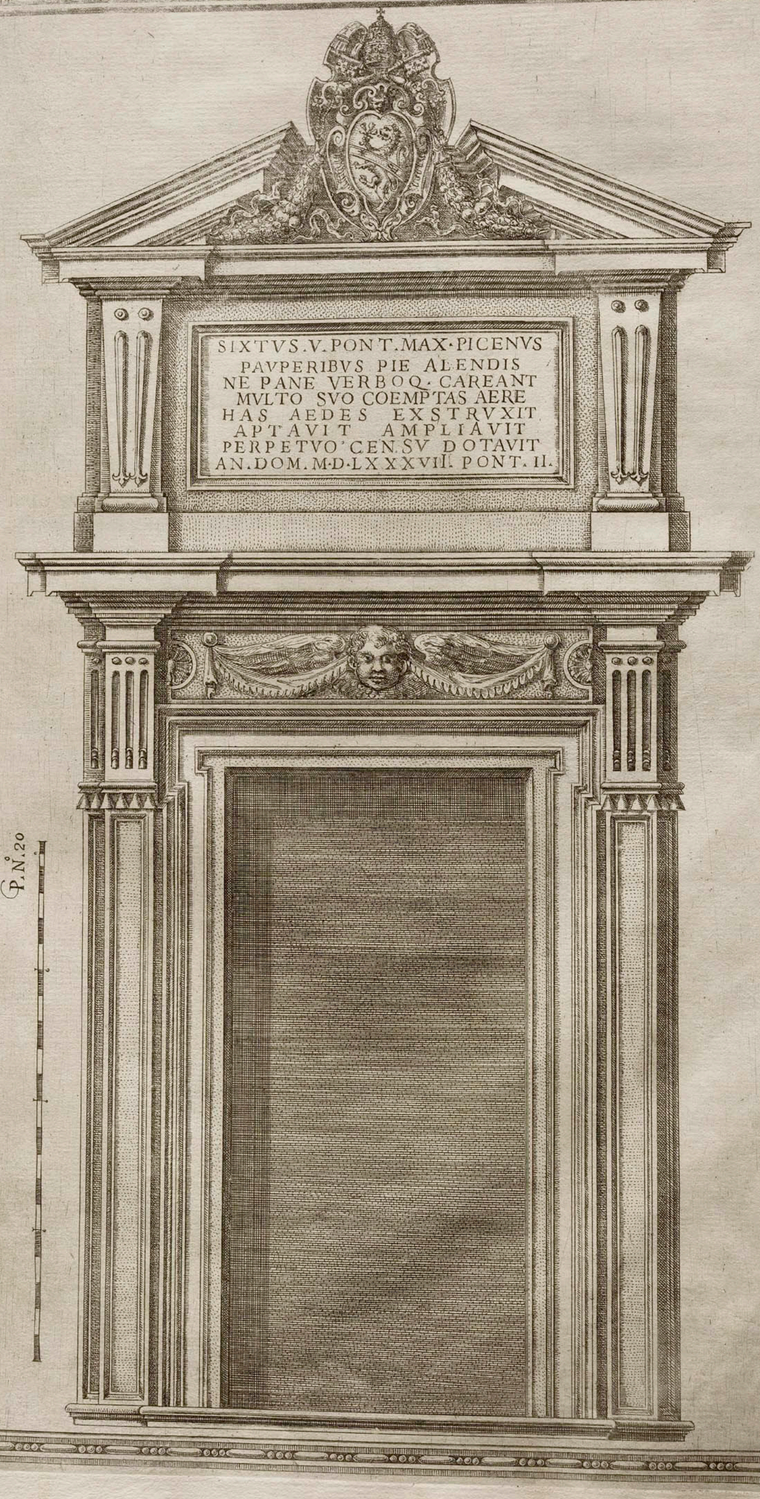NEL PRESENTE DISEGNO
SI MOSTRA IL PORTONE
Dell'entrata.
DELLA RETROSCRITTA
FABRICA.